



■会場レイアウト イメージ【赤レンガ倉庫2Fギャラリー 案その1】

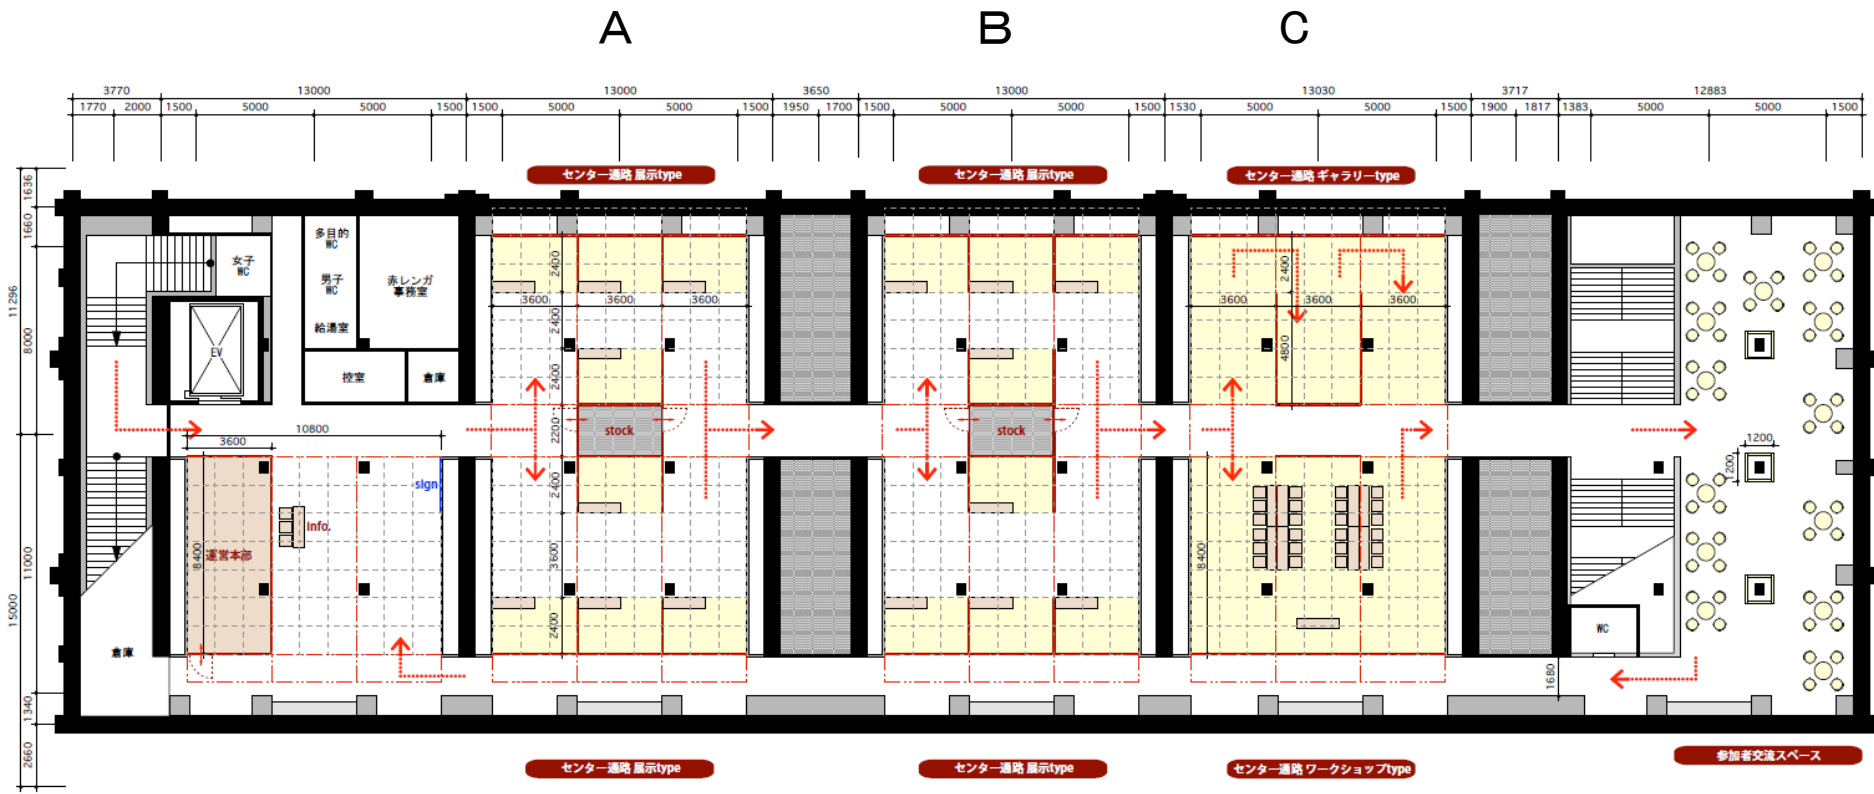


■会場レイアウト イメージ 【赤レンガ倉庫2Fギャラリー 案その2】

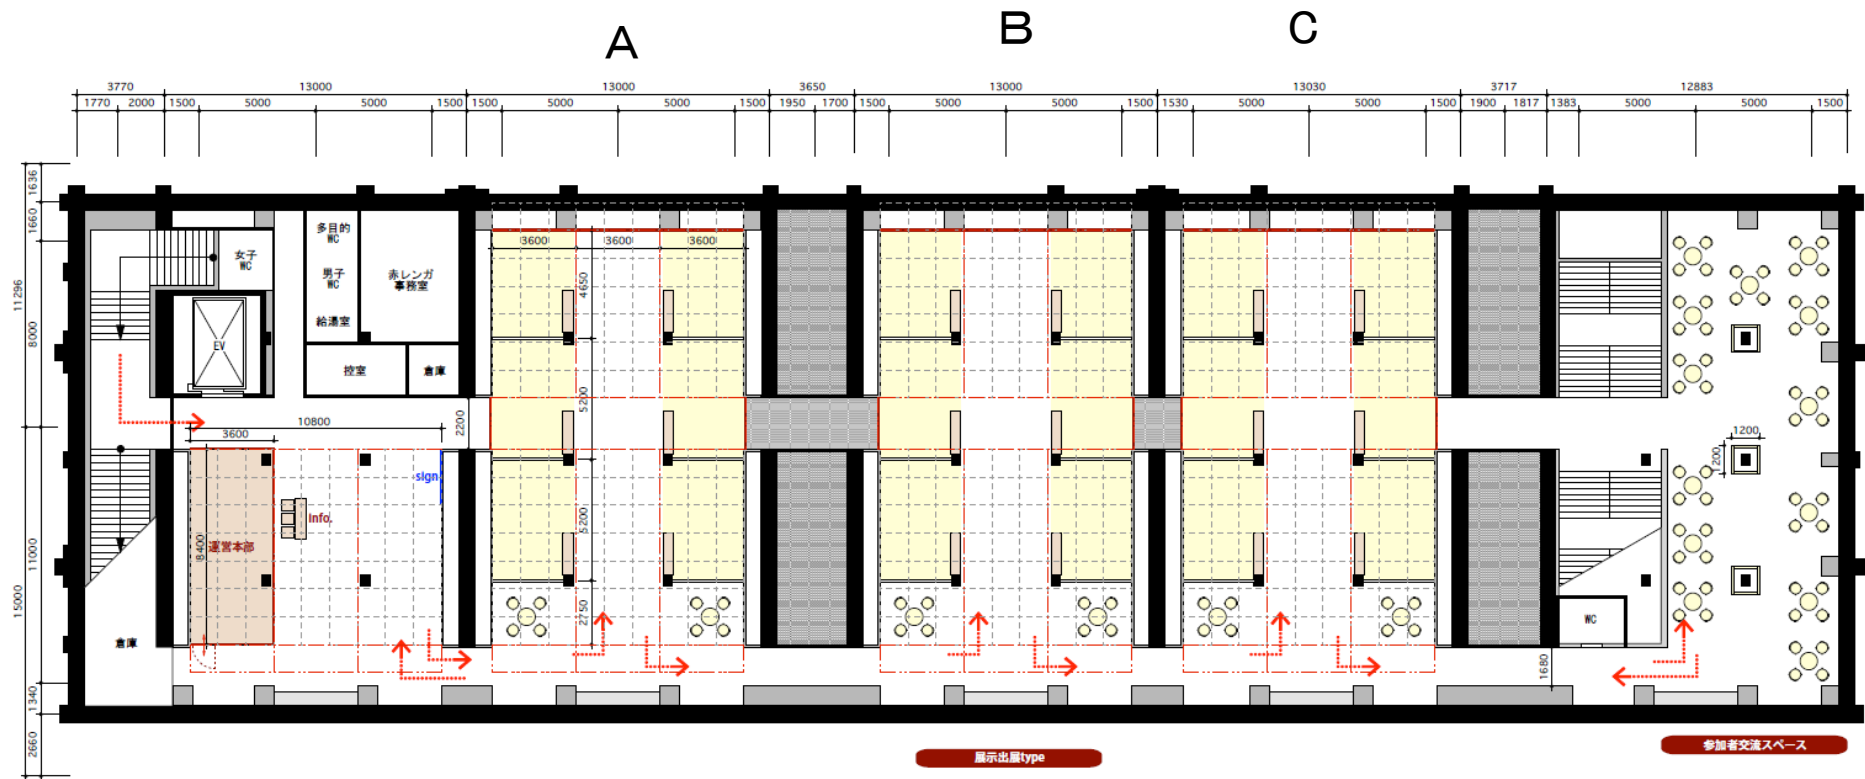

天井H2400
 — 可動式パネル
 - - - パネルレール (H2200)

■会場レイアウト イメージ 【赤レンガ倉庫3Fホール】

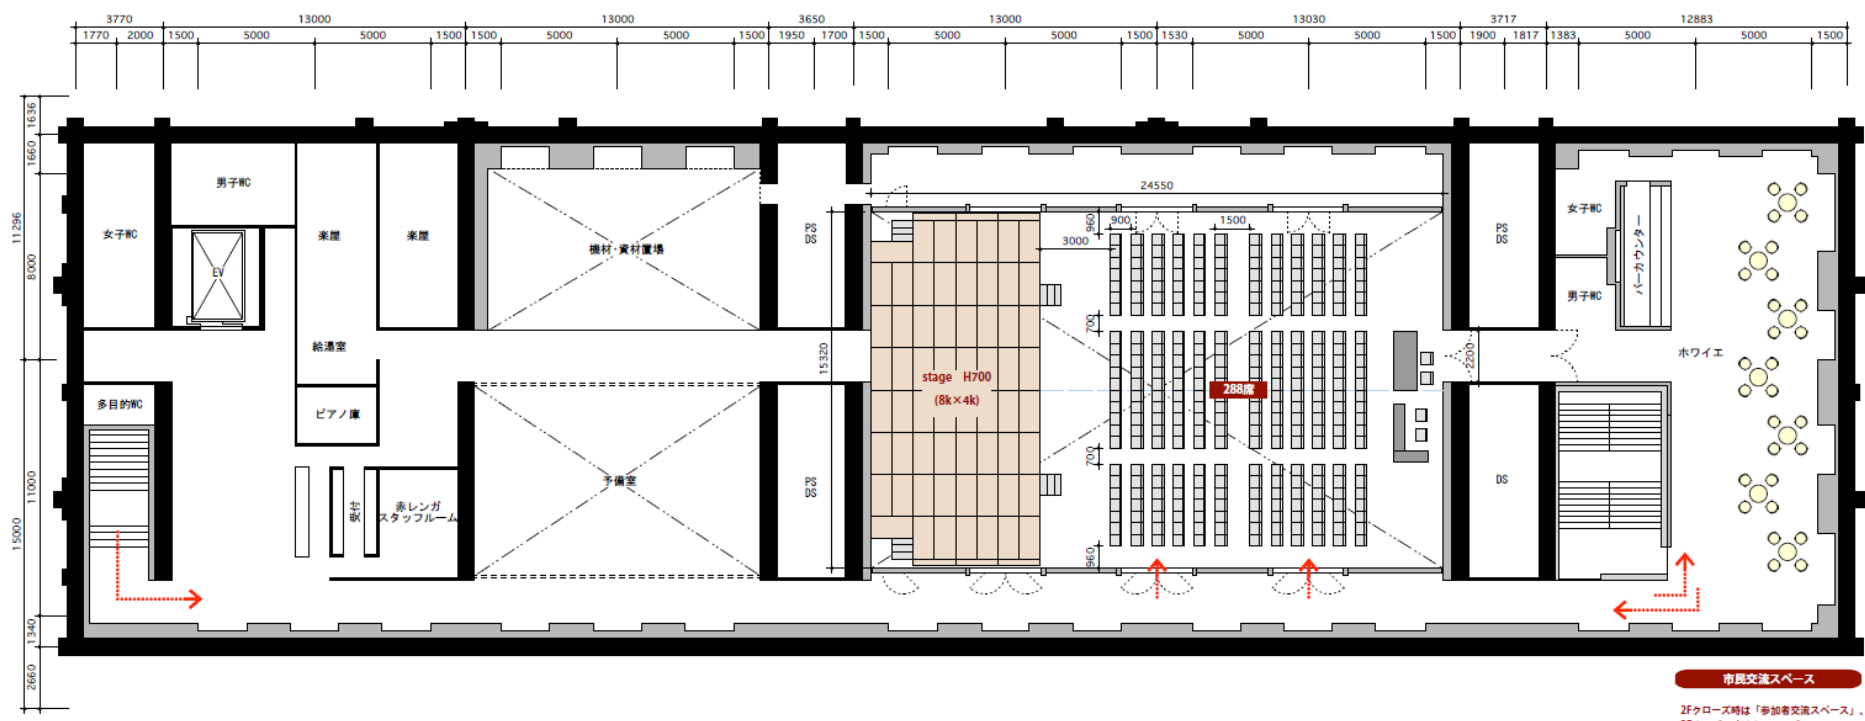

■会場レイアウト イメージ【大さん橋ホール】

